


Grundriss Saal

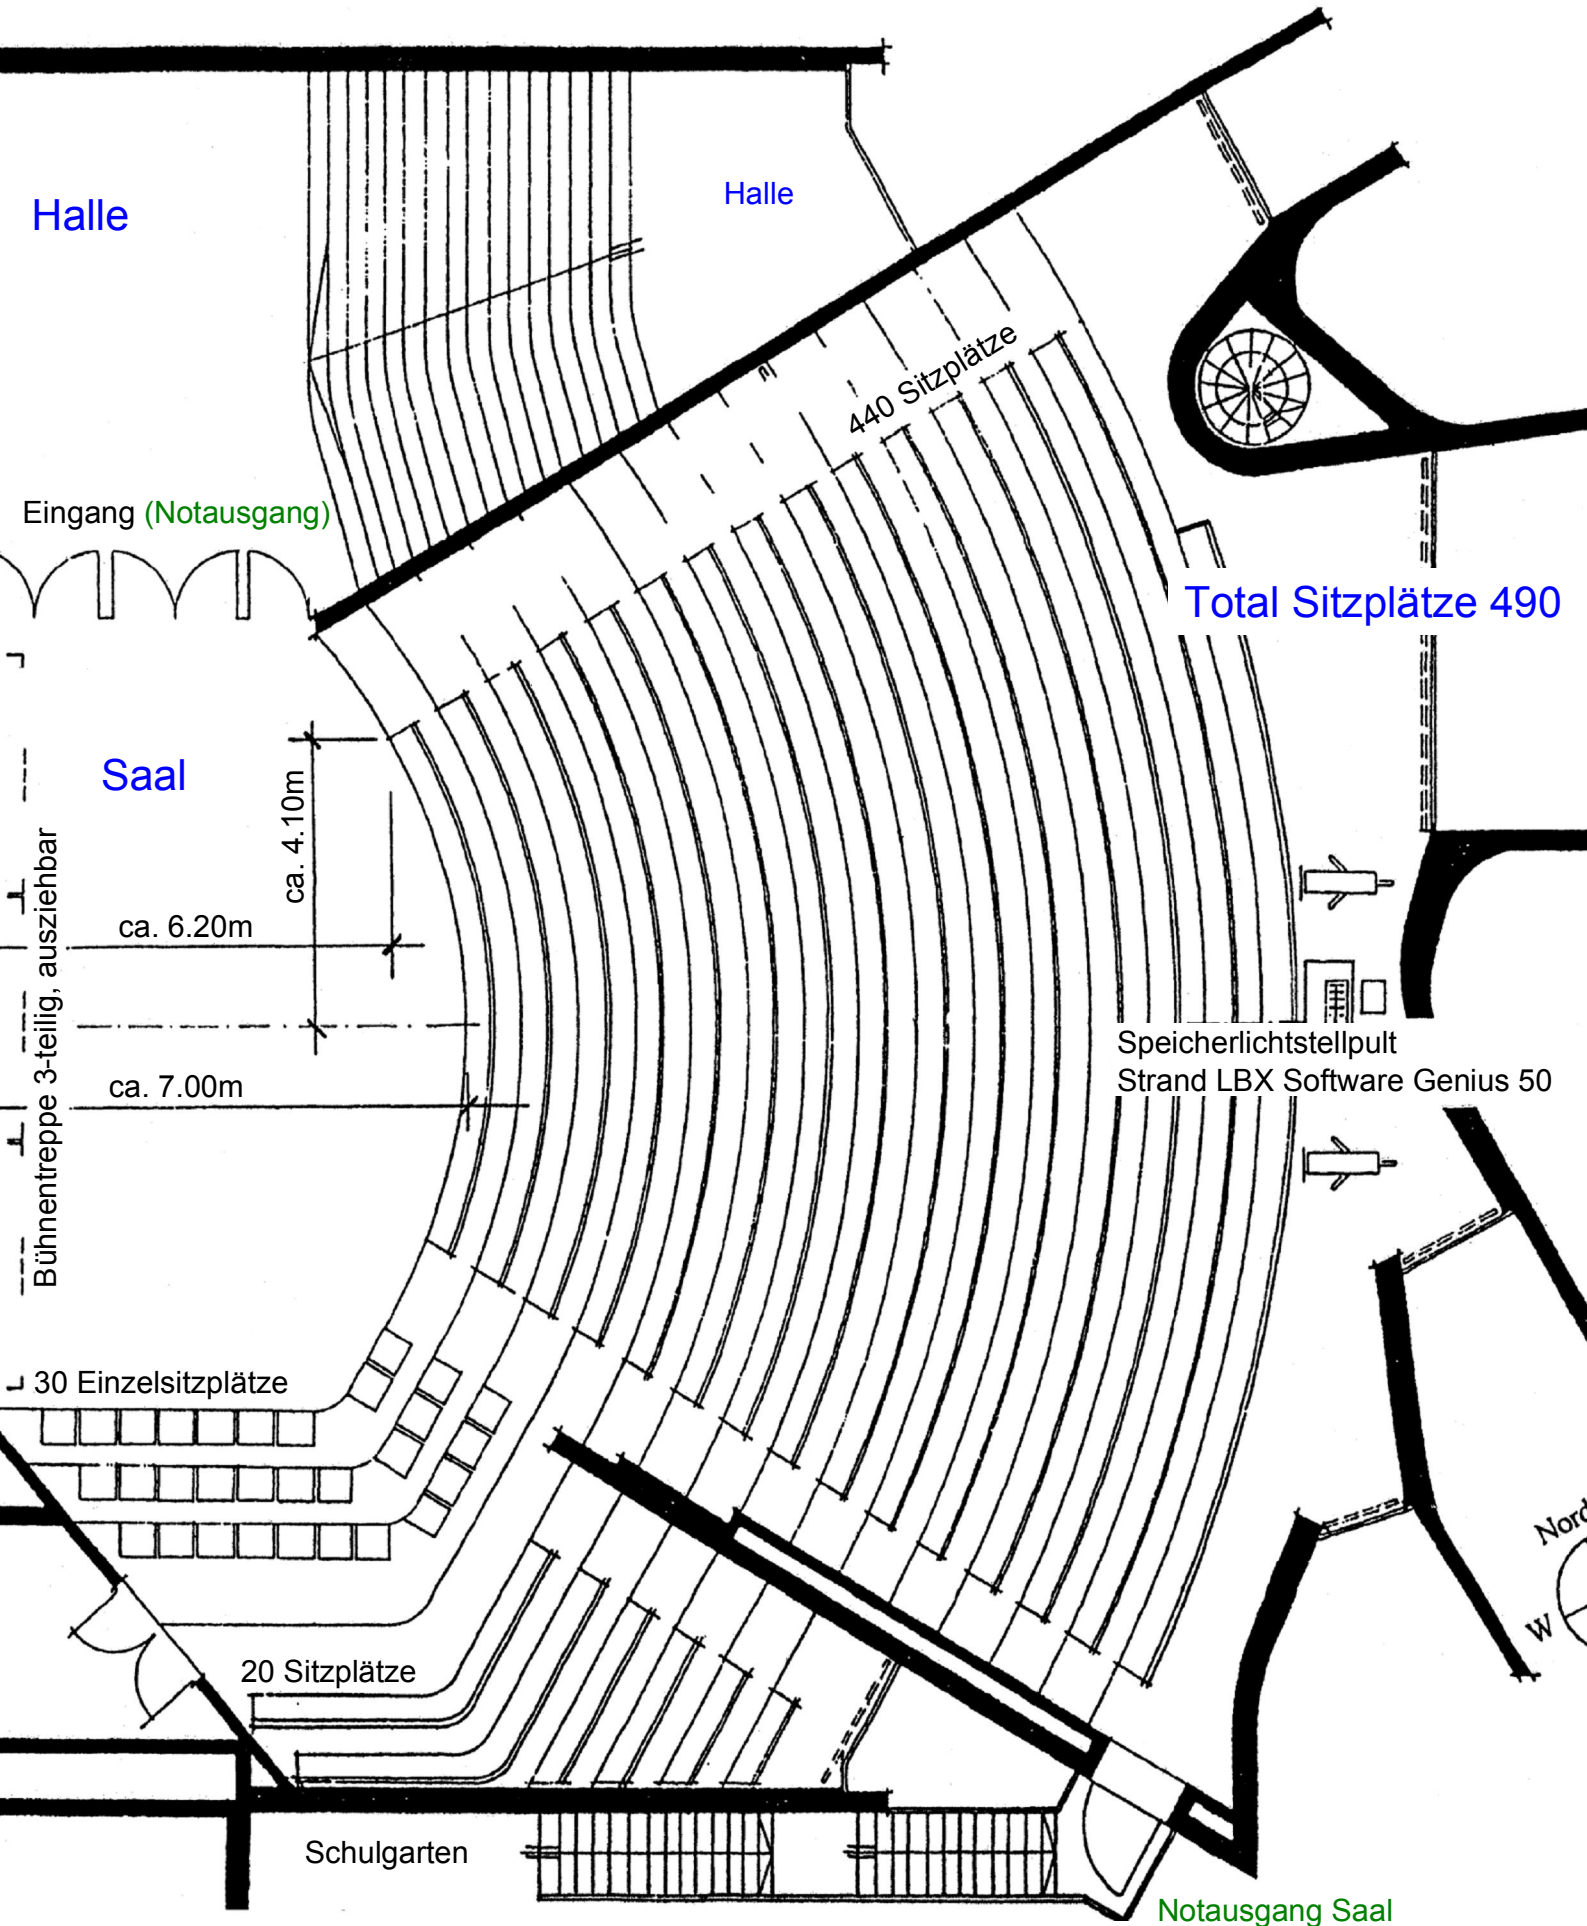

Halle

Halle

Eingang (Notausgang)

Saal

ca. 4.10m

ca. 6.20m

ca. 7.00m

Bühnentreppe 3-teilig, ausziehbar

440 Sitzplätze

Total Sitzplätze 490

Speicherlichtstellpult
Strand LBX Software Genius 50

30 Einzelsitzplätze

20 Sitzplätze

Schulgarten

Notausgang Saal

